

Architectenbureau

Felix en Partners

Freinetschool De Zonnebloem



Projectinfo

Ontwerper: Architectenbureau Felix en partners

Locatie: Ieperstraat 5, 8400 Oostend

Opdrachtgever: GO!

Waarde werken: 5.798.791 euro

Oplevering: 2023



Freinetschool De Zonnebloem



Voor Freinetschool De Zonnebloem, in Oostende, ontwierpen we een gebouw dat traditie en moderniteit harmonieus verenigt. Het bestaande eclectische schoolgebouw uit de jaren 1900, met zijn statige uitstraling, blijft behouden en wordt verrijkt met nieuwe ingrepen die een open en vooruitstrevend pedagogisch concept ondersteunen.

Het ontwerp richt zich op vier kernwaarden: maximaal behoud van erfgoed, het versterken van openheid en verbinding met de omgeving, integratie van groen, en optimale toegankelijkheid. Door strategische aanpassingen, zoals het creëren van flexibele leerunits, een groendak dat fungeert als extra speelruimte, en multifunctionele buitenruimtes, transformeren we het gebouw tot een moderne, duurzame leeromgeving.




De ingrepen versterken de historische gelaagdheid van het gebouw, waarbij oude elementen zichtbaar blijven en samensmelten met nieuwe, natuurlijke materialen. Zo ontstaat een toekomstbestendige school die niet alleen onderwijs faciliteert, maar ook een sociaal ankerpunt vormt in de stedelijke context.





OVERZICHT

Het schoolgebouw benut het beschikbare perceel optimaal door het toepassen van verschillende niveaus, wat niet alleen een speelse gelaagdheid toevoegt, maar ook een architectonische meerwaarde biedt. Deze doordachte indeling creëert inspirerende ruimtes die de ontwikkeling en beleving van de kinderen versterken.

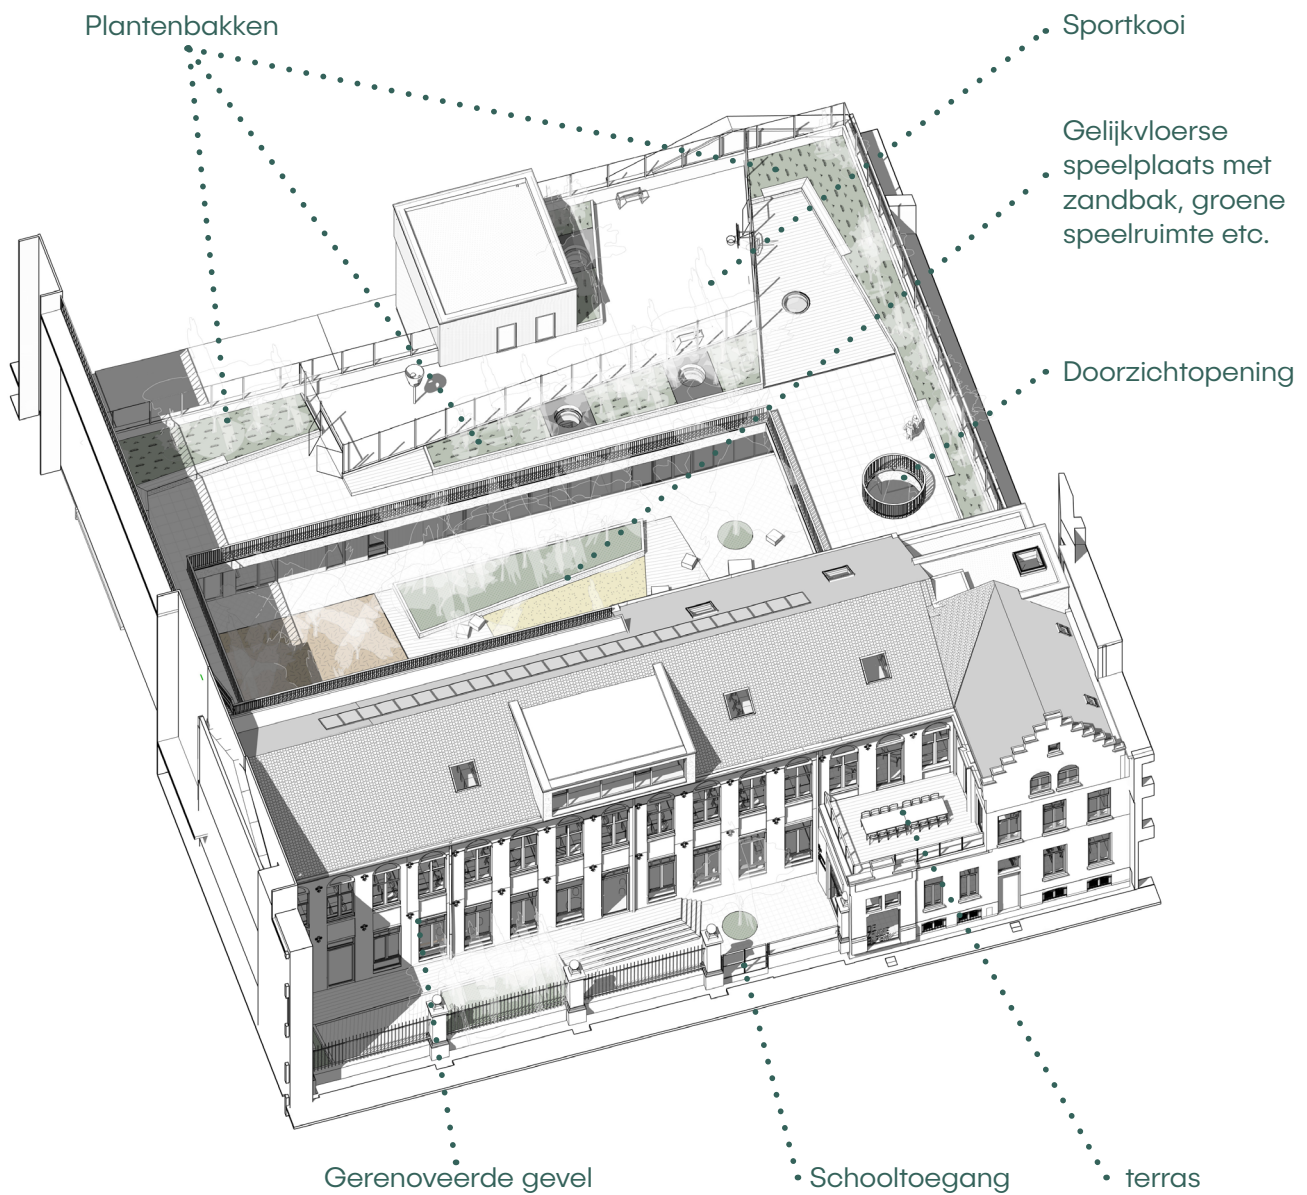




Grondplan
Gelijkvloers
Schaal 1/500

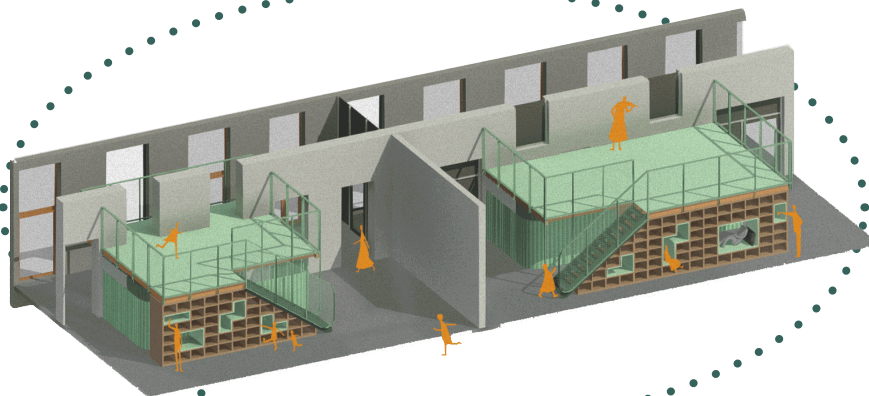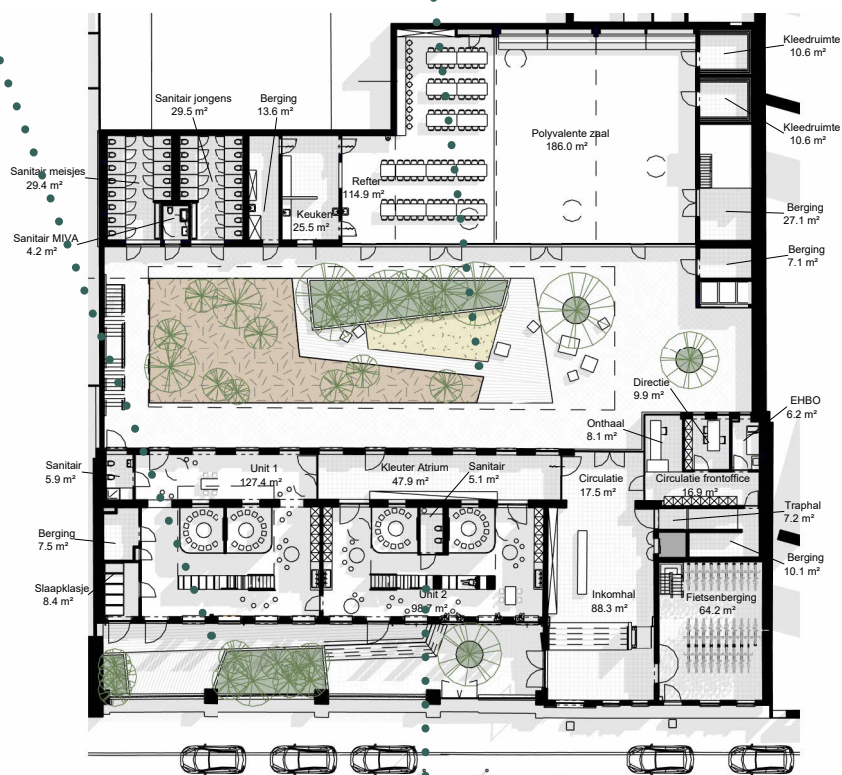

Grondplan
1e Verdieping
 Schaal 1/500

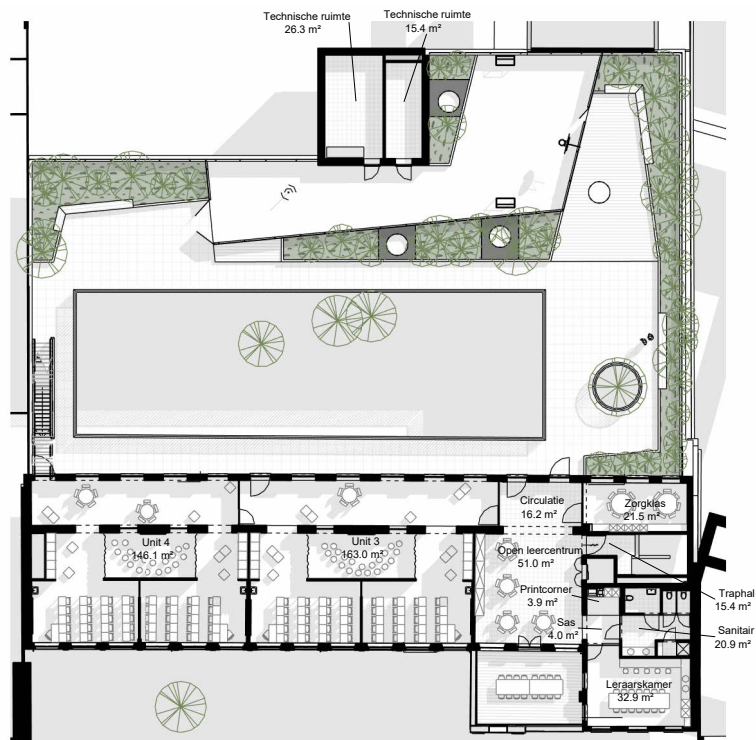

Grondplan
2e Verdieping
 Schaal 1/500

